


**Concurso de anteproyecto de
edificio de Protección Oficial
Régimen Especial en**

“La Perla”

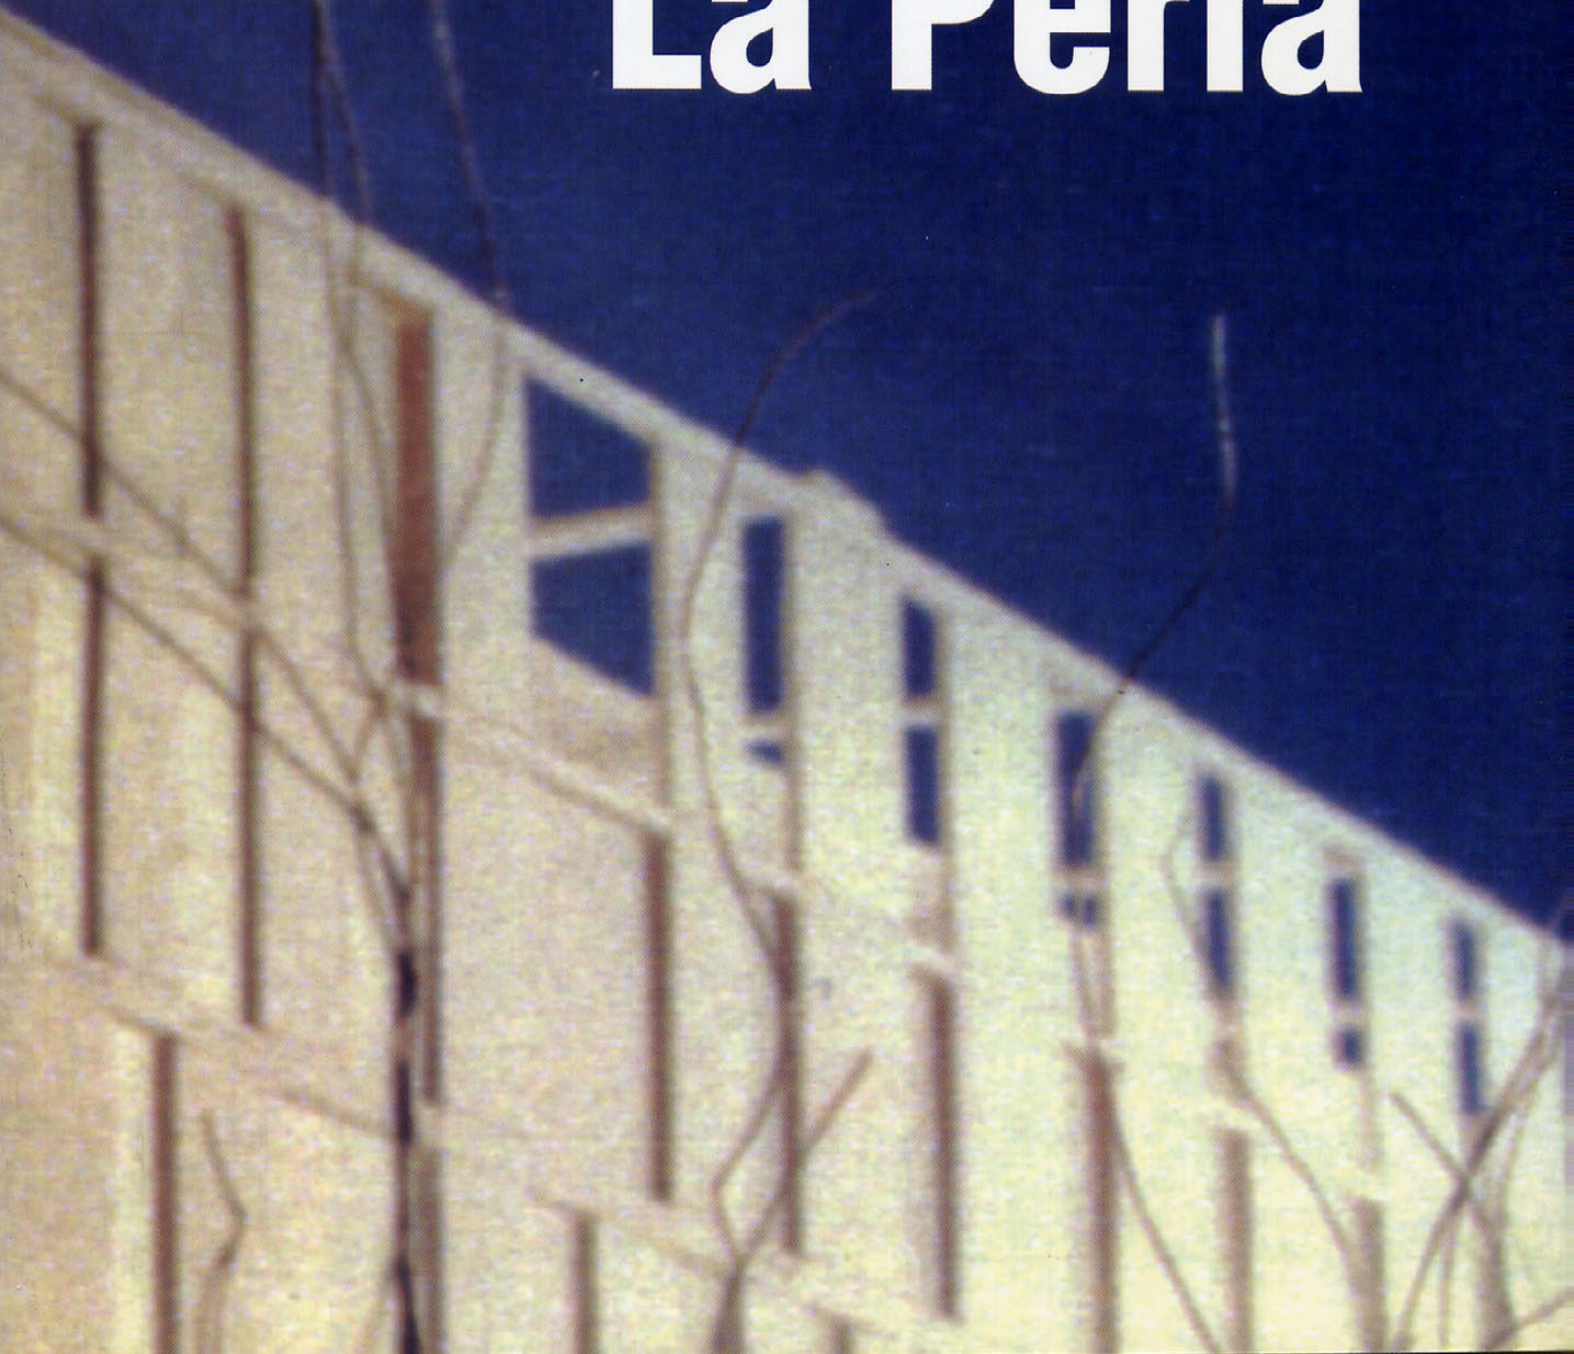


GNOMON

María Hurtado de Mendoza Wahrolen (*Autora*) • César Jiménez Benavides (*Autor*) • José María Hurtado de Mendoza Wahrolen (*Colaborador*) • Julián Jiménez Benavides (*Colaborador*)

PLANTA 7. ESCALA 1/250

PLANTA TIPO. ESCALA 1/250

SECCION TRANSVERSAL. ESCALA 1/200

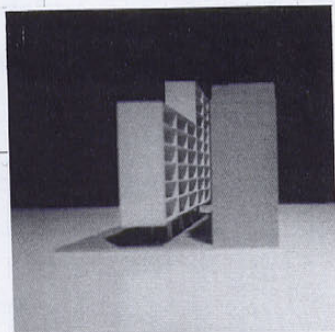

María Hurtado de Mendoza Wahrolen (Autora) • César Jiménez Benavides (Autor) • José María Hurtado de Mendoza Wahrolen (Colaborador)
Julián Jiménez Benavides (Colaborador)

